



Функциональная схема

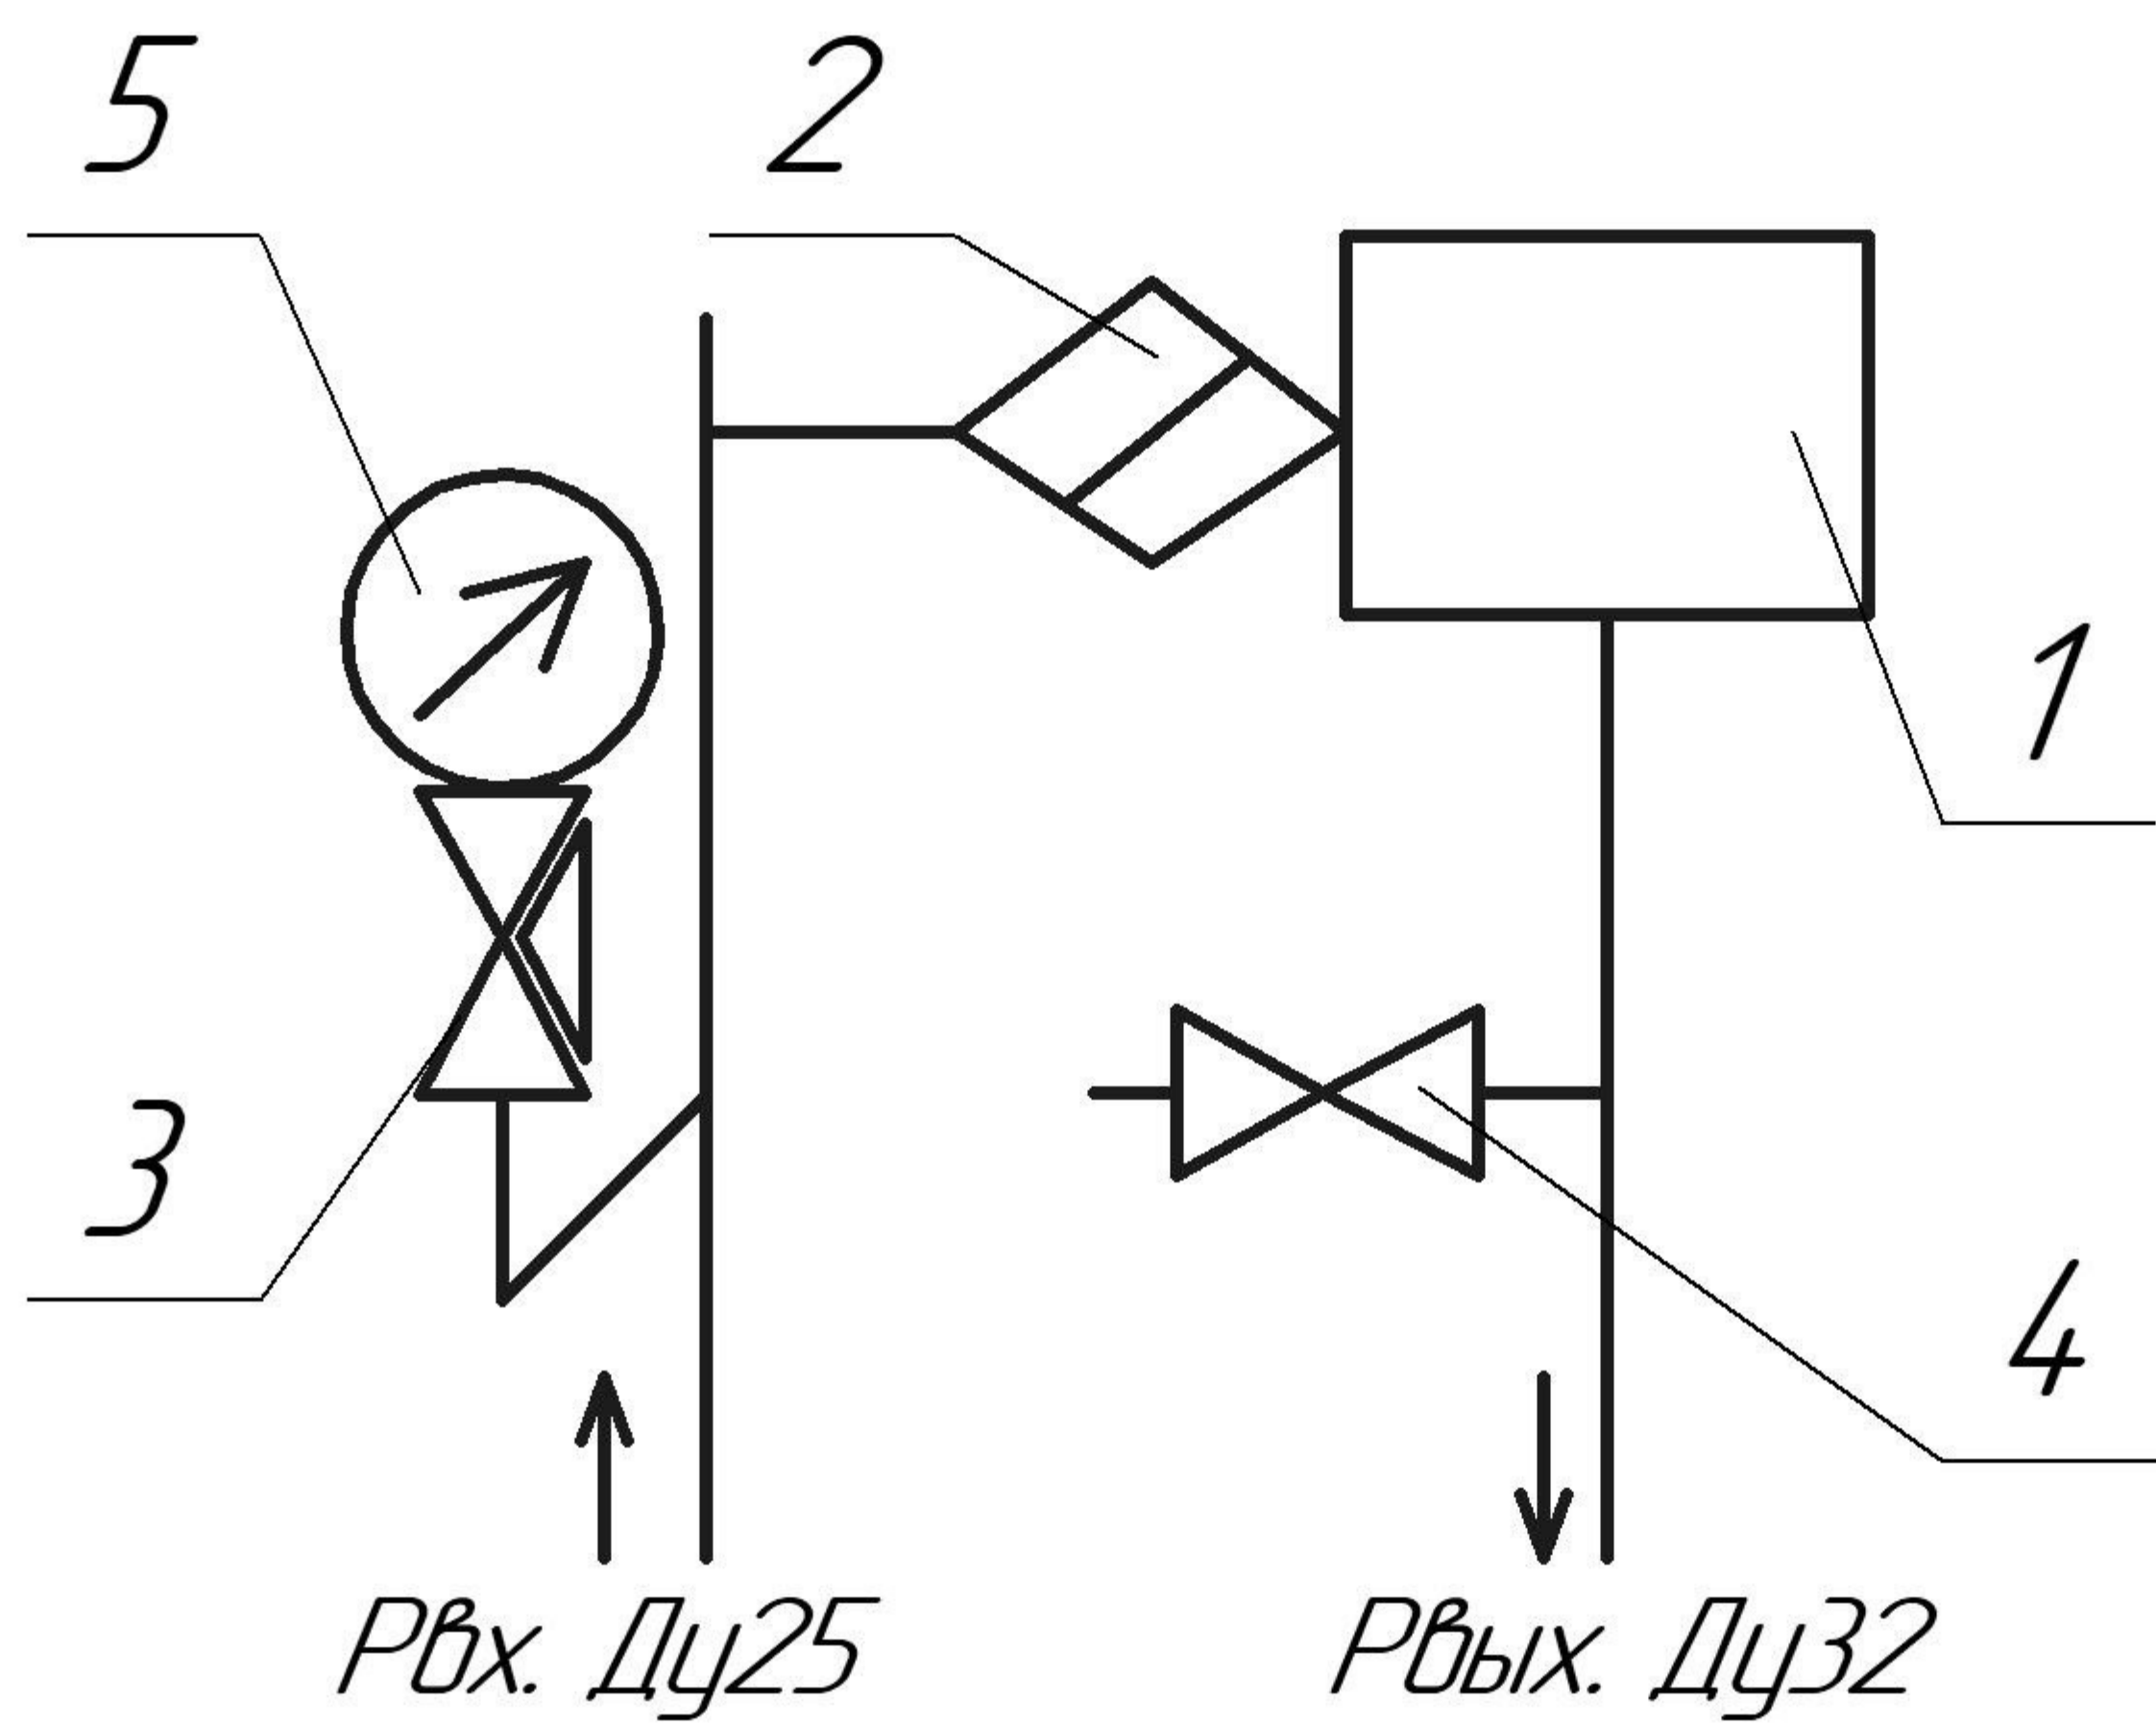

Марка	Поз.1
Venio-A-35	

1 – регулятор давления; 2 – фильтр газа Ду20; 3 – кран кнопочный под манометр; 4 – кран Ду15 со штуцером для манометра; 5 – манометр

Габаритный чертёж

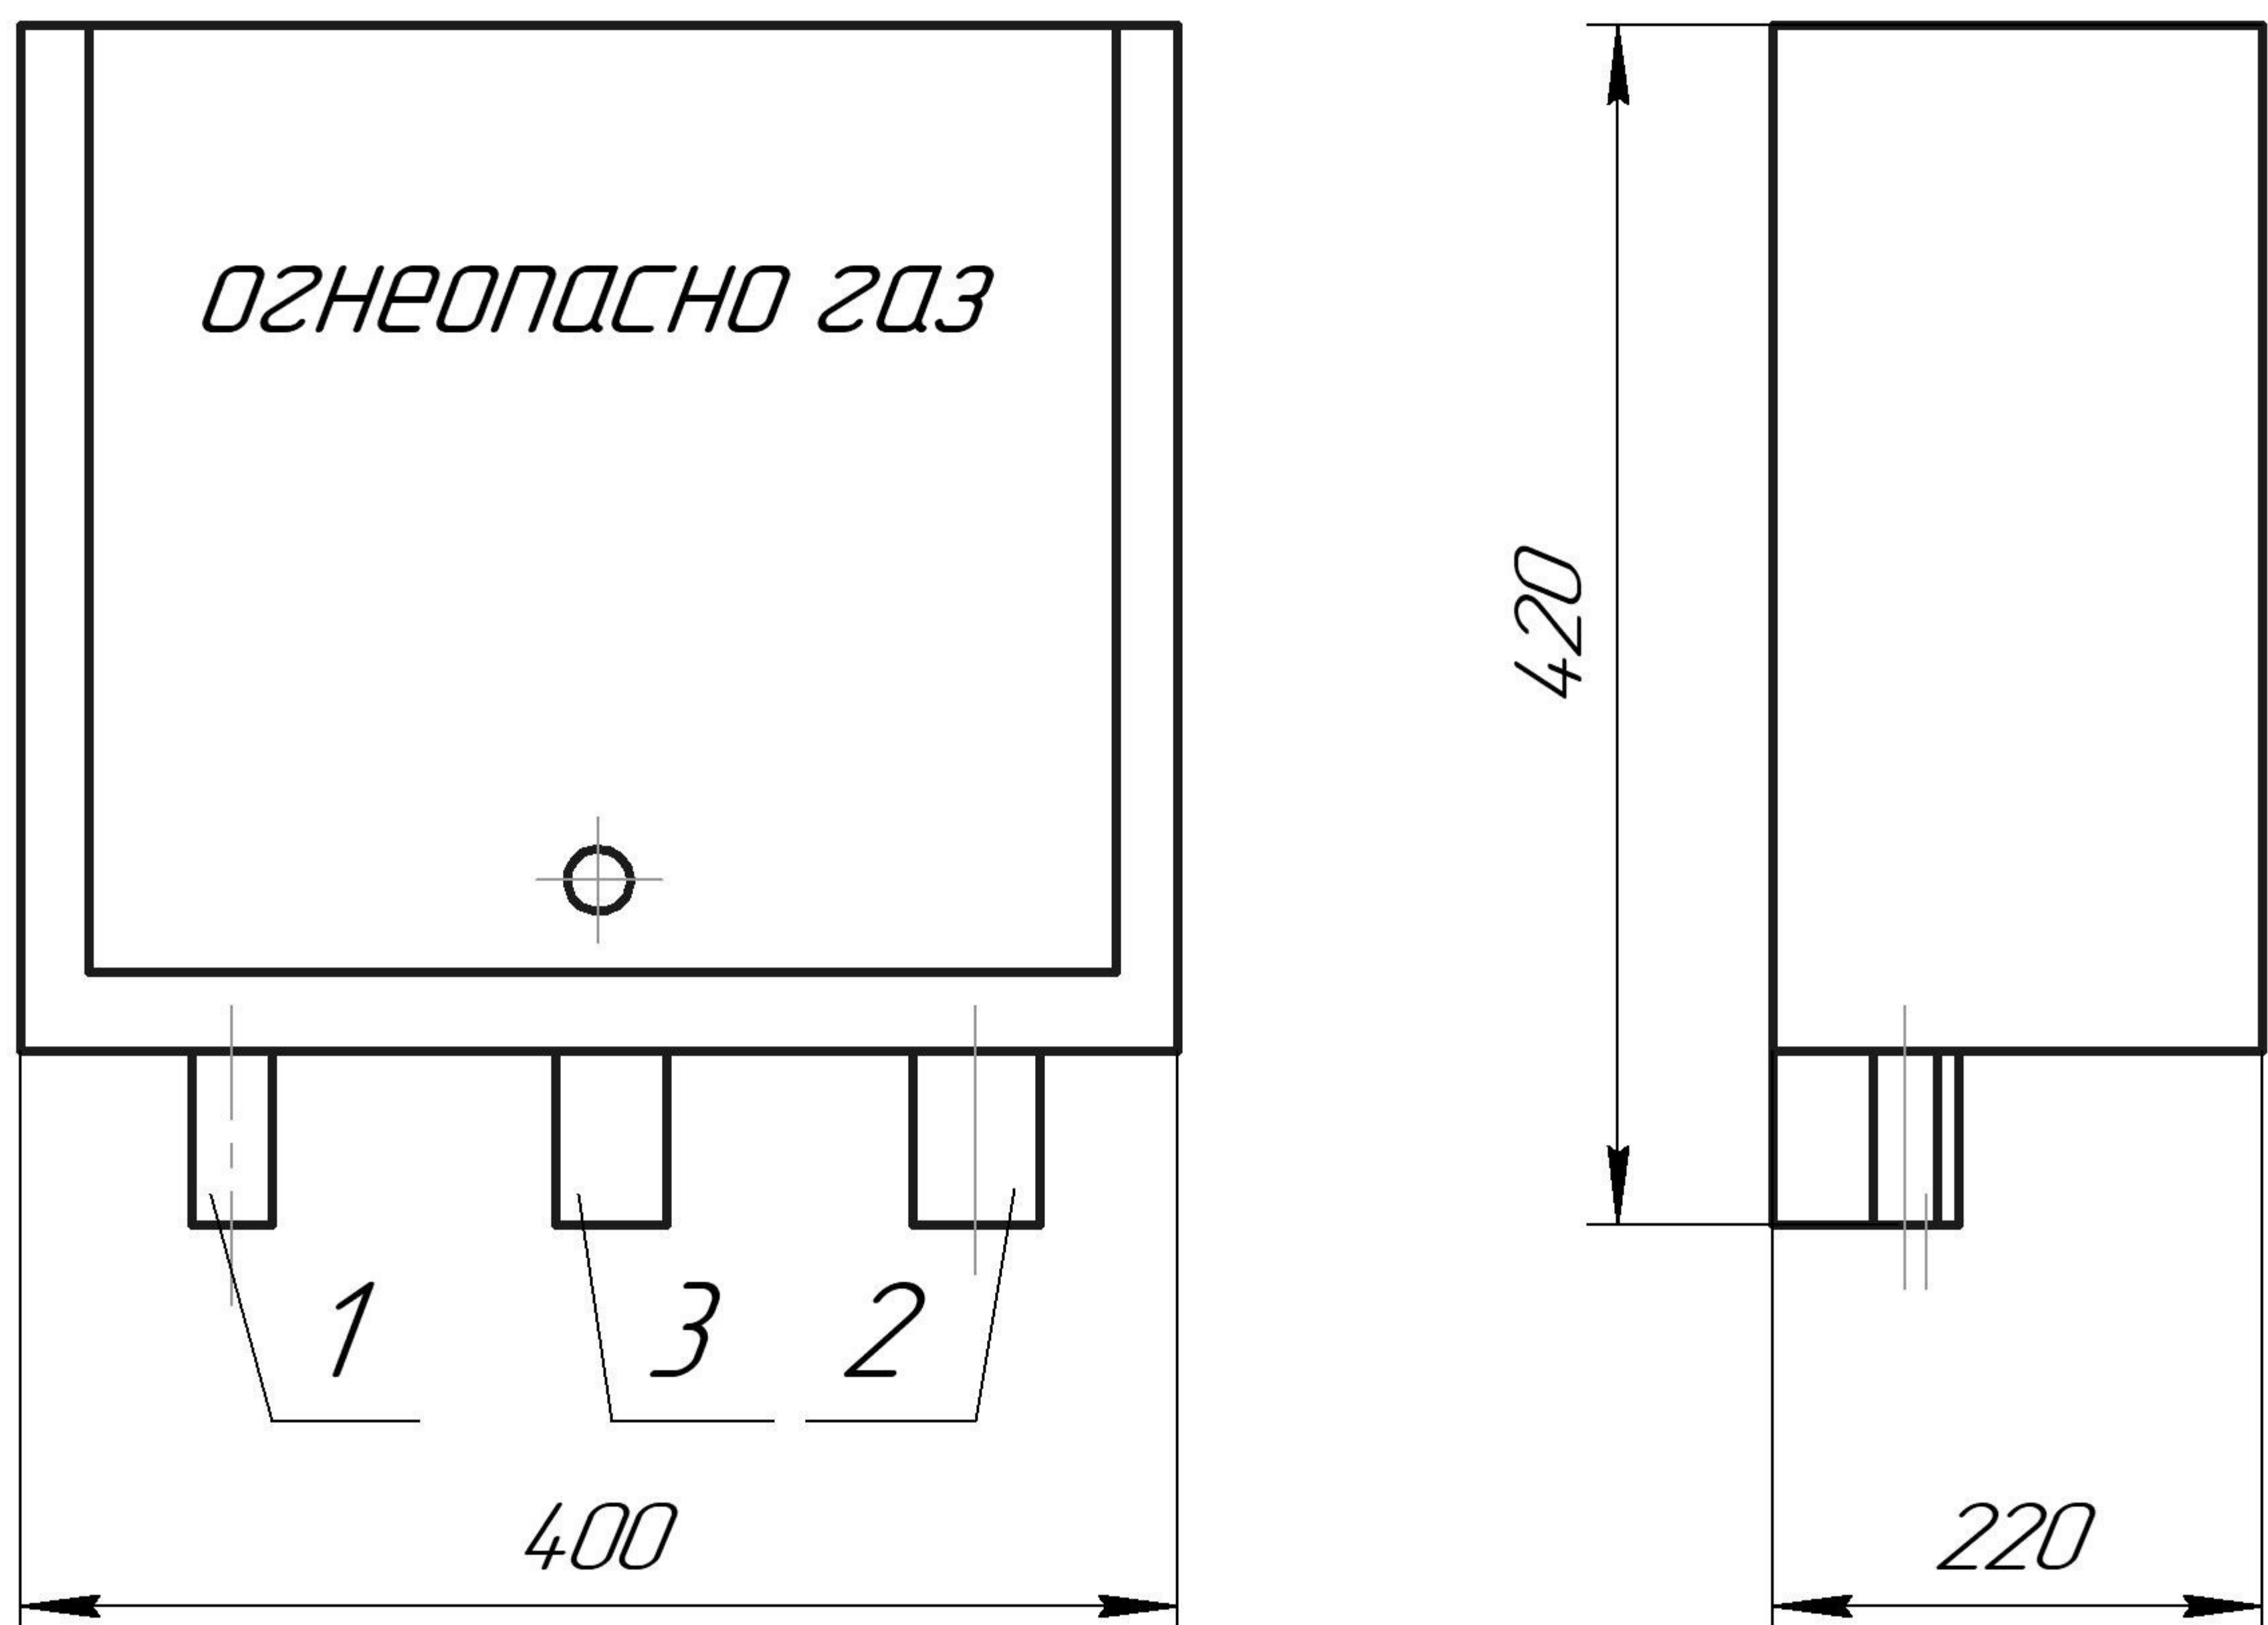

1 – входной трубопровод Ду25; 2 – выходной трубопровод Ду32;
3 – опора